

Auszug aus dem Kanalbestand

Maßstab 1 : 500

Erstellt am 17.07.2019 TS

Grundstück: Zum Weißen Pferd 11 (geplant)

Maßangaben ohne Gewähr


Lage und Höhen der Kanäle sind in der Örtlichkeit zu überprüfen



SELH

Stadtentwässerungsbetrieb
Lüdenscheid Herscheid AöR
Lennestr. 2
58507 Lüdenscheid
sel-info@swls.de
www.selh.de

5675904
404412

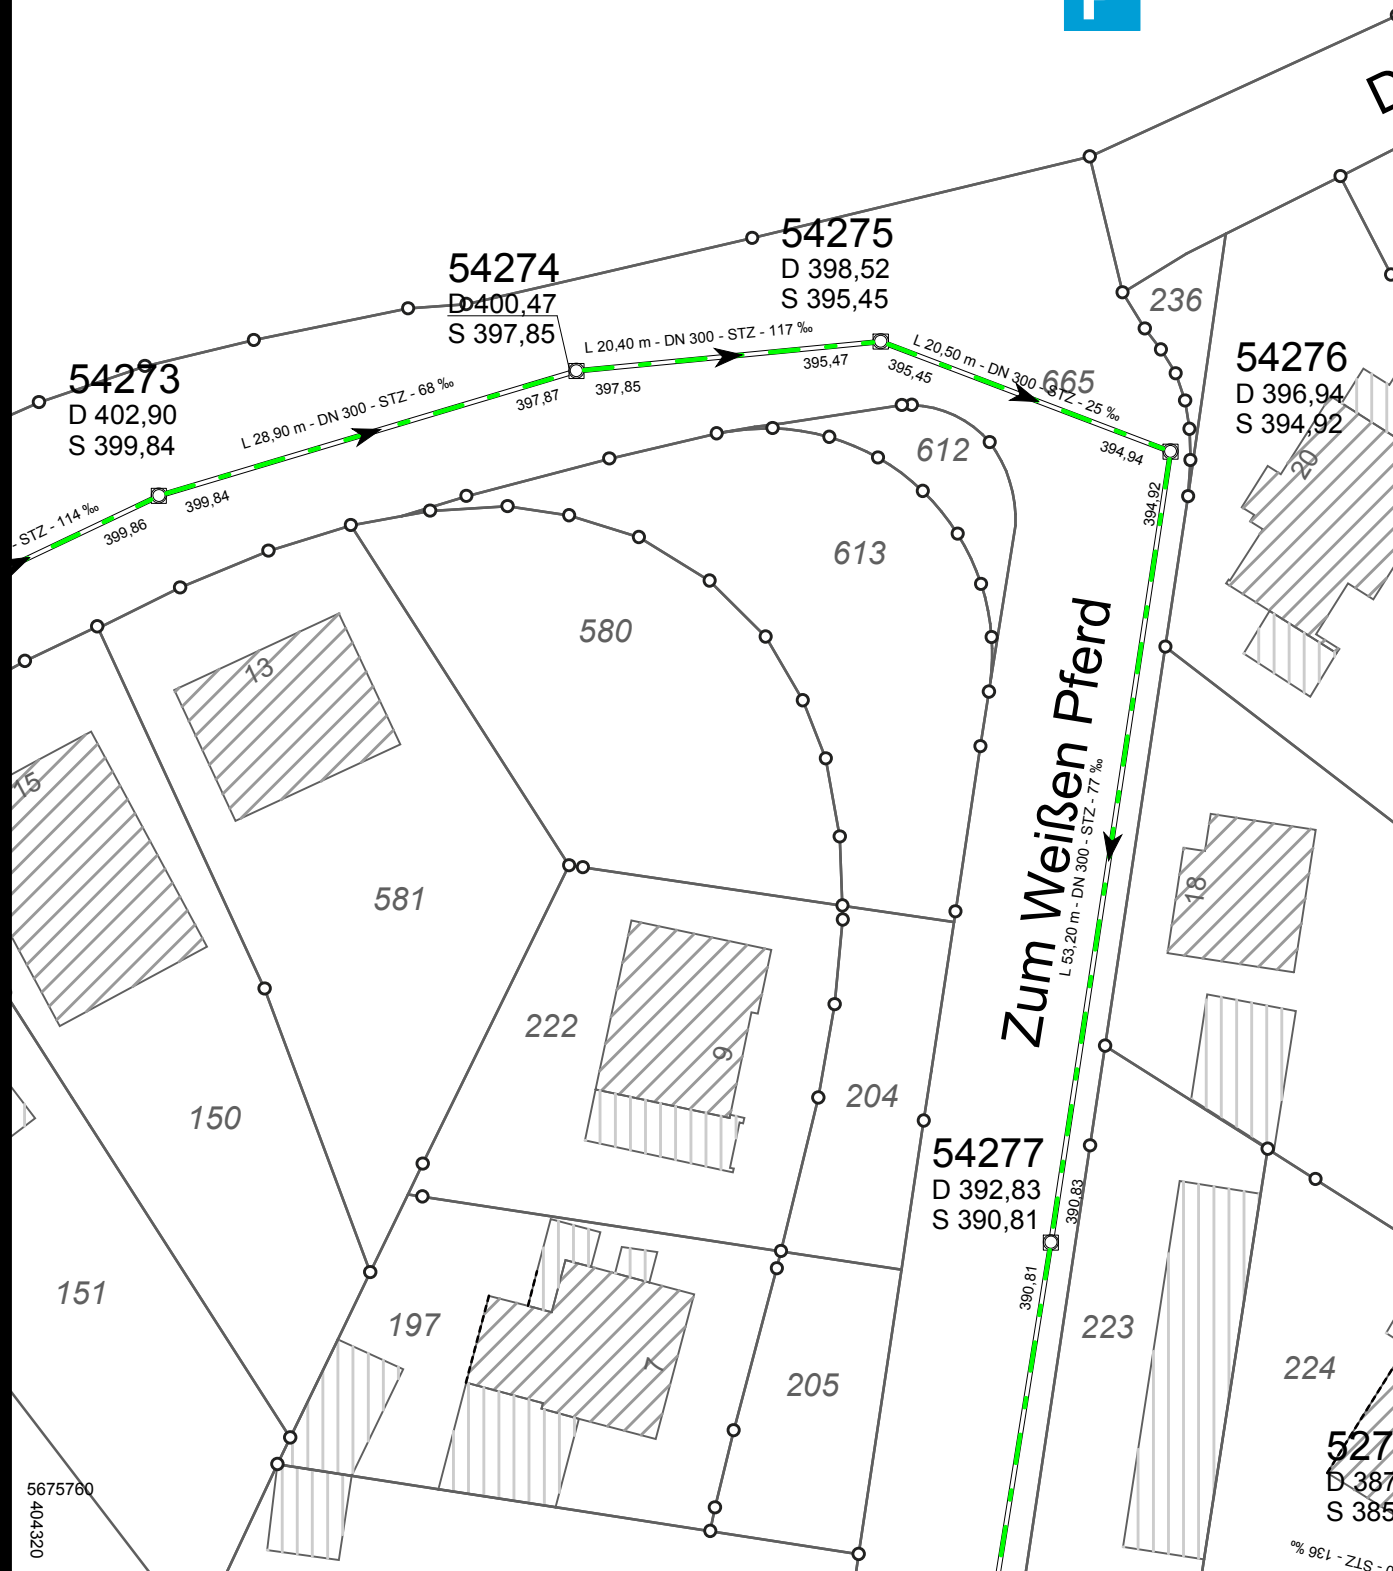

5675760
404320