Jakobstraße
1529/5
1529/4
1854/45
1854/39
1854/89
1854/88
1854/112
1854/111
1854/107
1854/103
1854/100
1529/12
1529/11
1854/87
1854/86
1854/37
1854/67
1854/66
1854/65
1510/5
1854/105
1854/80
496/1
25 m
Stadtentwässerung Homburg
Maßstab: 1:500
Bearbeiter: Julia Antony
Datum: 04.03.2025
Auszug aus dem Kanalkataster
Alle Angaben sind vor Ort zu prüfen.

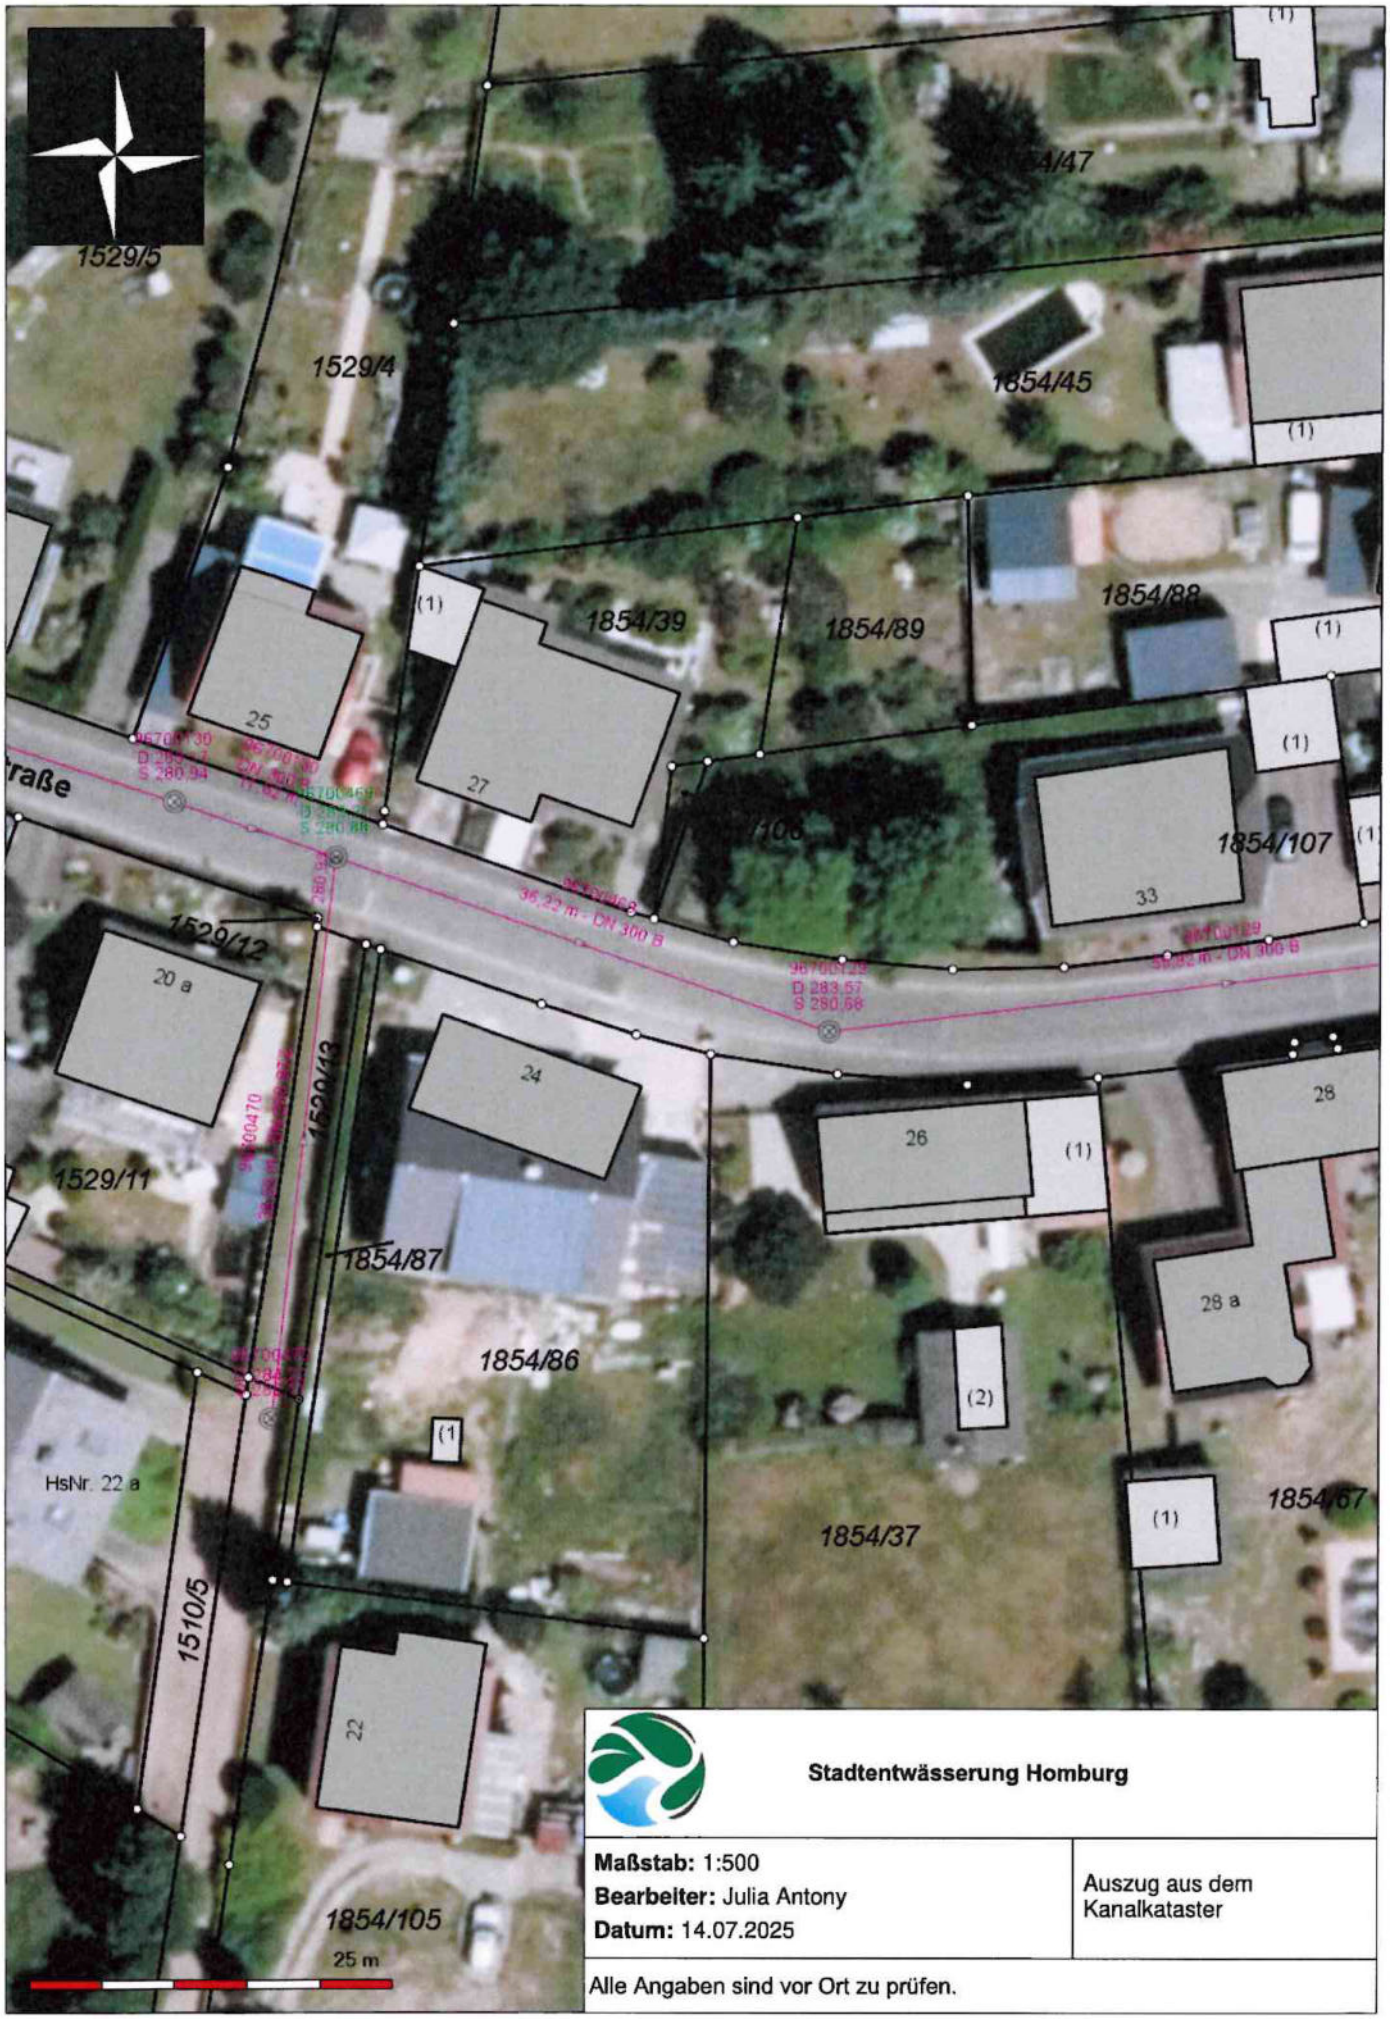

Stadtentwässerung Homburg

Maßstab: 1:500
Bearbeiter: Julia Antony
Datum: 14.07.2025

Auszug aus dem Kanalkataster

Alle Angaben sind vor Ort zu prüfen.